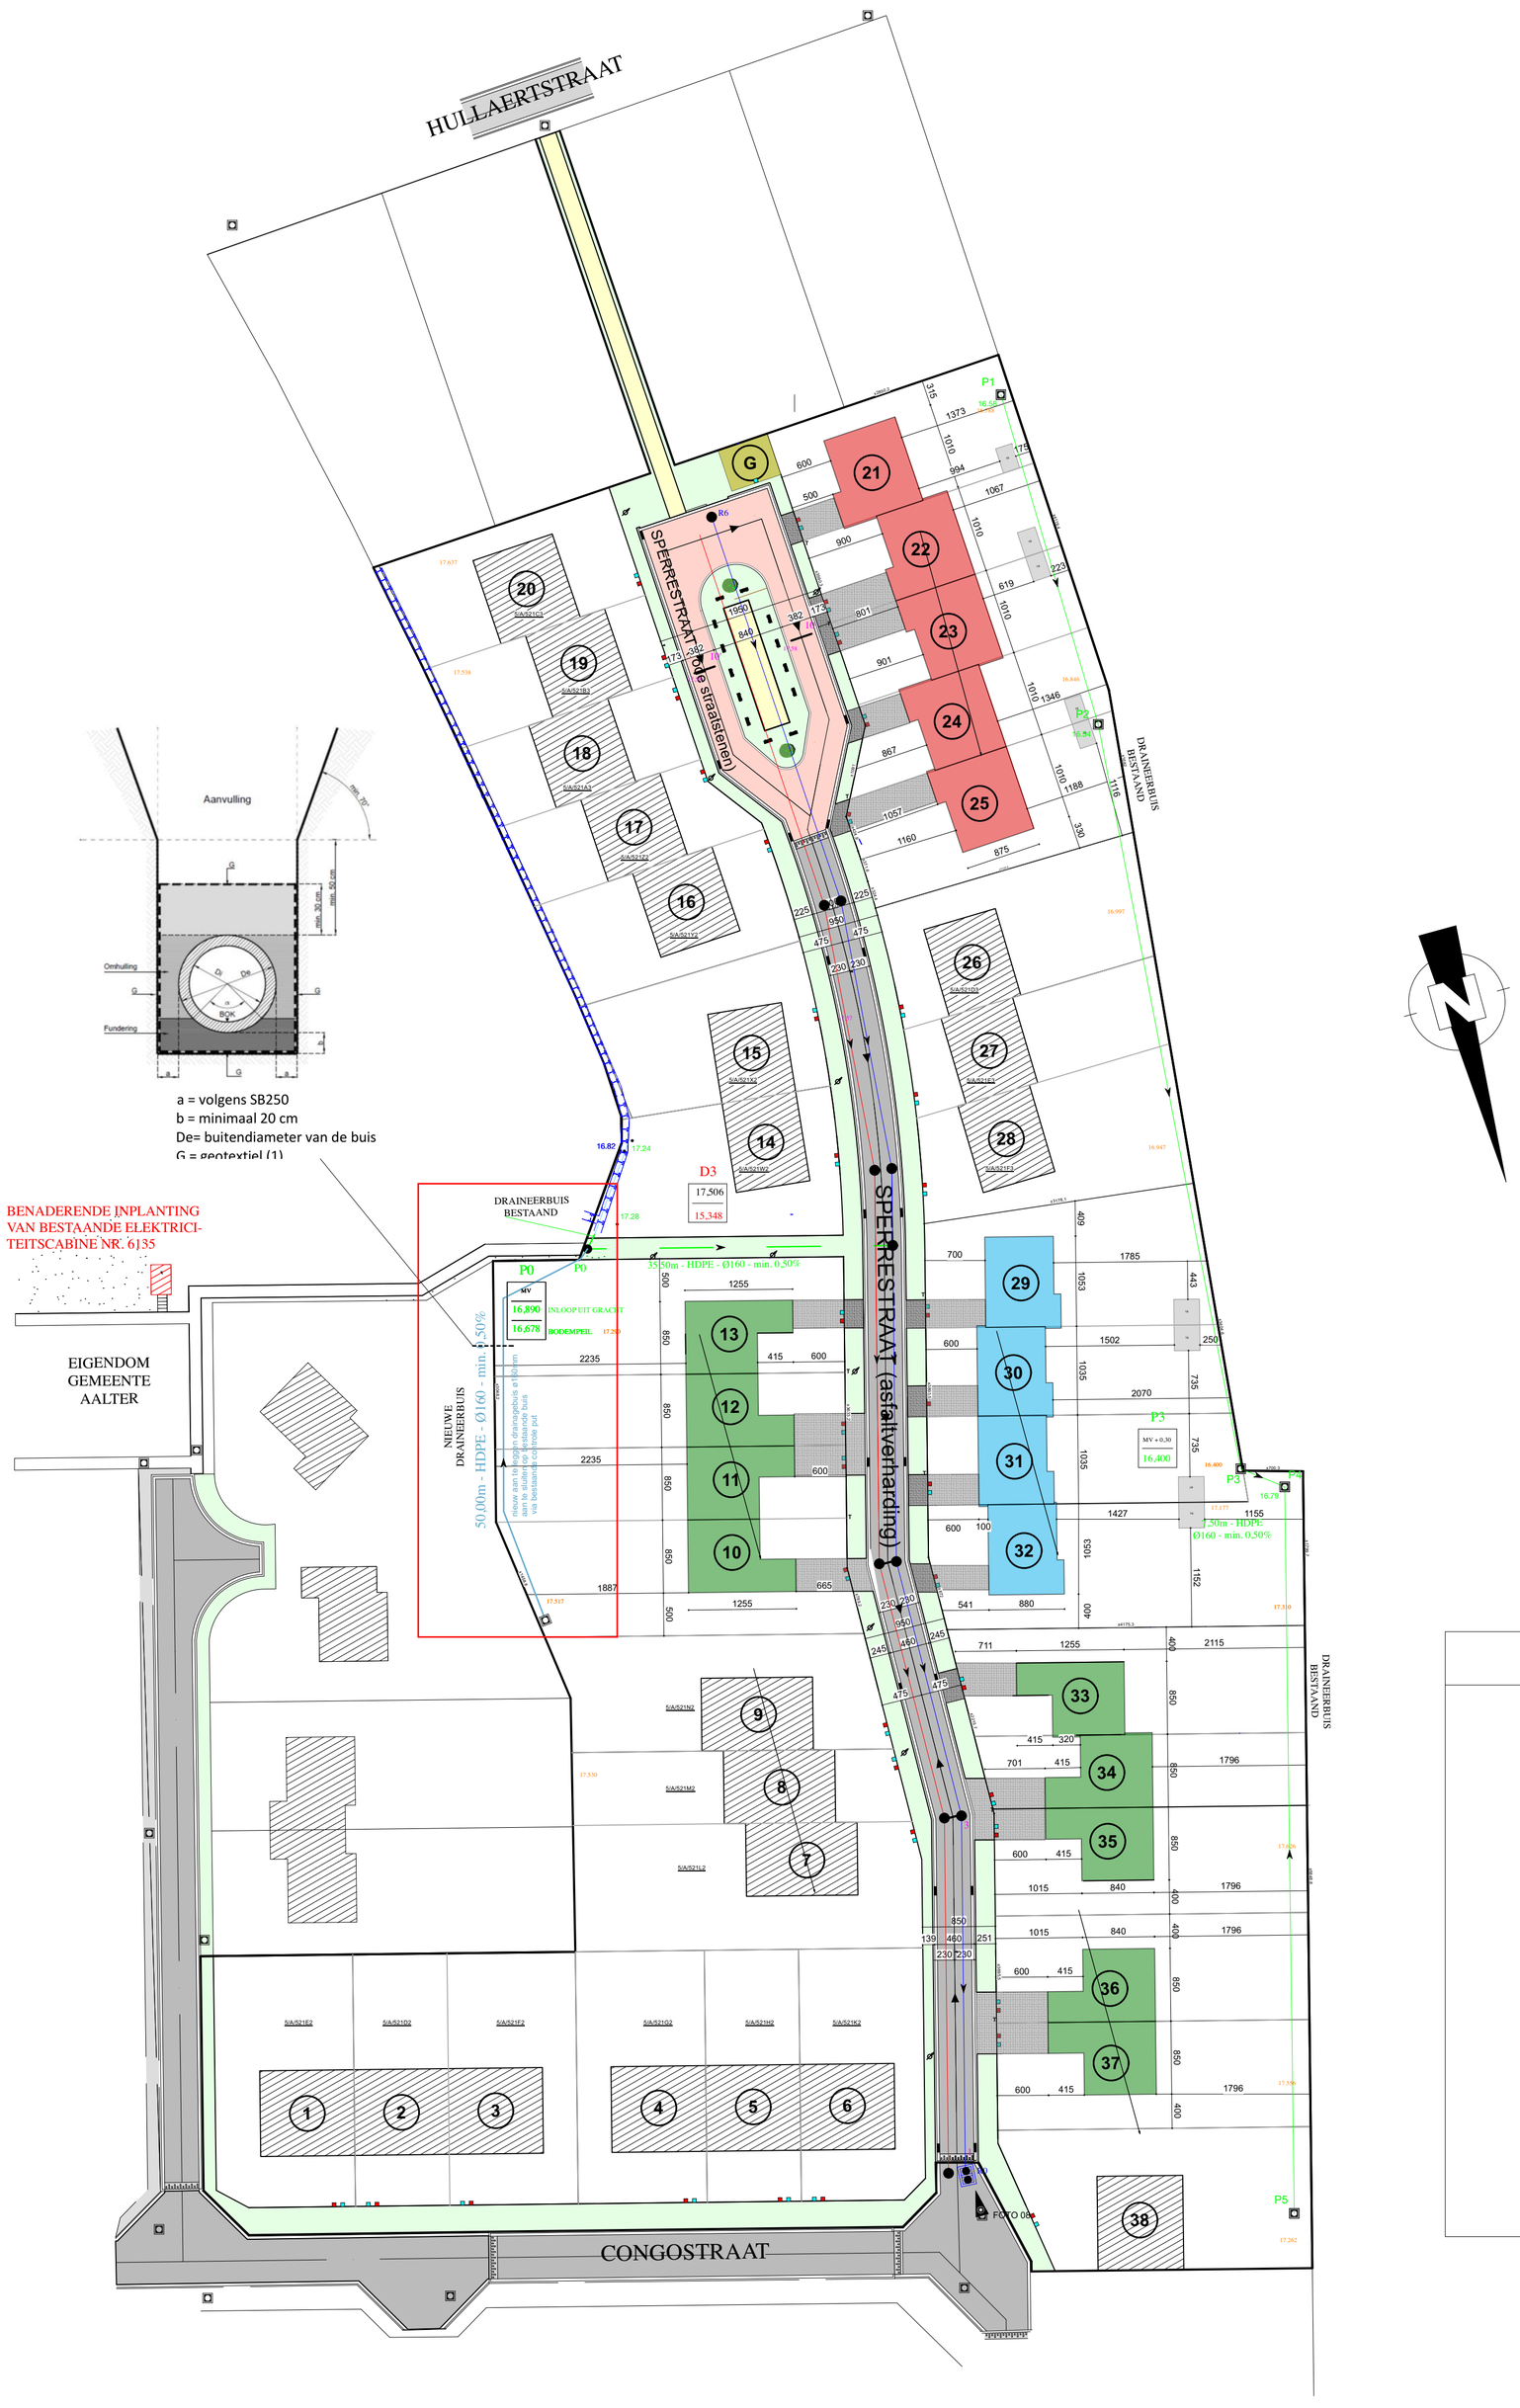

LEGENDE

- Betonstraatstenen (rood)
- Asfaltverharding
- Openbaar groen (struikgewas en gras)
- Bestaande gebouwen
- Rijweg: Asfaltverharding
- Opritten: Grijze betonstraatstenen
- Perceel voorbehouden voor gascabine
- 9 KOOPWONINGEN
- 4 HUURWONINGEN
- 5 SENIORENWONINGEN
- Straatkolk
- gracht
- putdeksels
- As rijweg
- Wegrand: boordsteen en goot
- Telenet/Proximus
- Huisaansluitputjes riolering DWA/RWA
- Openbare verlichting
- Nieuwe Drain (HDPE - Ø160) Afwateringsrichting
- Bestaande Drain (HDPE - Ø160) Afwateringsrichting
- Bestaande RWA-riolering Afwateringsrichting
- Bestaande DWA-riolering Afwateringsrichting

N

B56
137 1605

SPERRESTRAAT - AALTER LOTENHULLE

5 SENIORENWONINGEN, 4 HUURWONINGEN EN 9 KOOPWONINGEN

LIGGING		SPERRESTRAAT, 9880 AALTER - LOTENHULLE
KADASTRAAL GEKEND		AALTER 5de AFDELING | SECTIE A | NRS. 521v2
SUBSIDIËRENDE OVERHEID	**VMSW**	HAVENLAAN 88 bus 94 - 1000 BRUSSEL | INFO@VMSW.BE | T. 02 505 45 45
OPDRACHTGEVER	**DIMENSA**	[E.V. 4160] RAVENSTEINSTRAAT 12 B-9000 GENT | T.09 223 50 45
ONTWERPER	**BURO 56 ARCHITECTEN**	COUPURE LINKS 273 B-9000 GENT | INFO@BURO56.BE | T. 09 391 39 27

BA [BASIS AANBESTEDING]

INPLANTINGSPLAN NIEUWE TOESTAND

REVISIE

01/02/23 SCHAAL 1/500

BA_SPERRESTRAAT_I_N_02_INPLANTINGSPLAN NT