


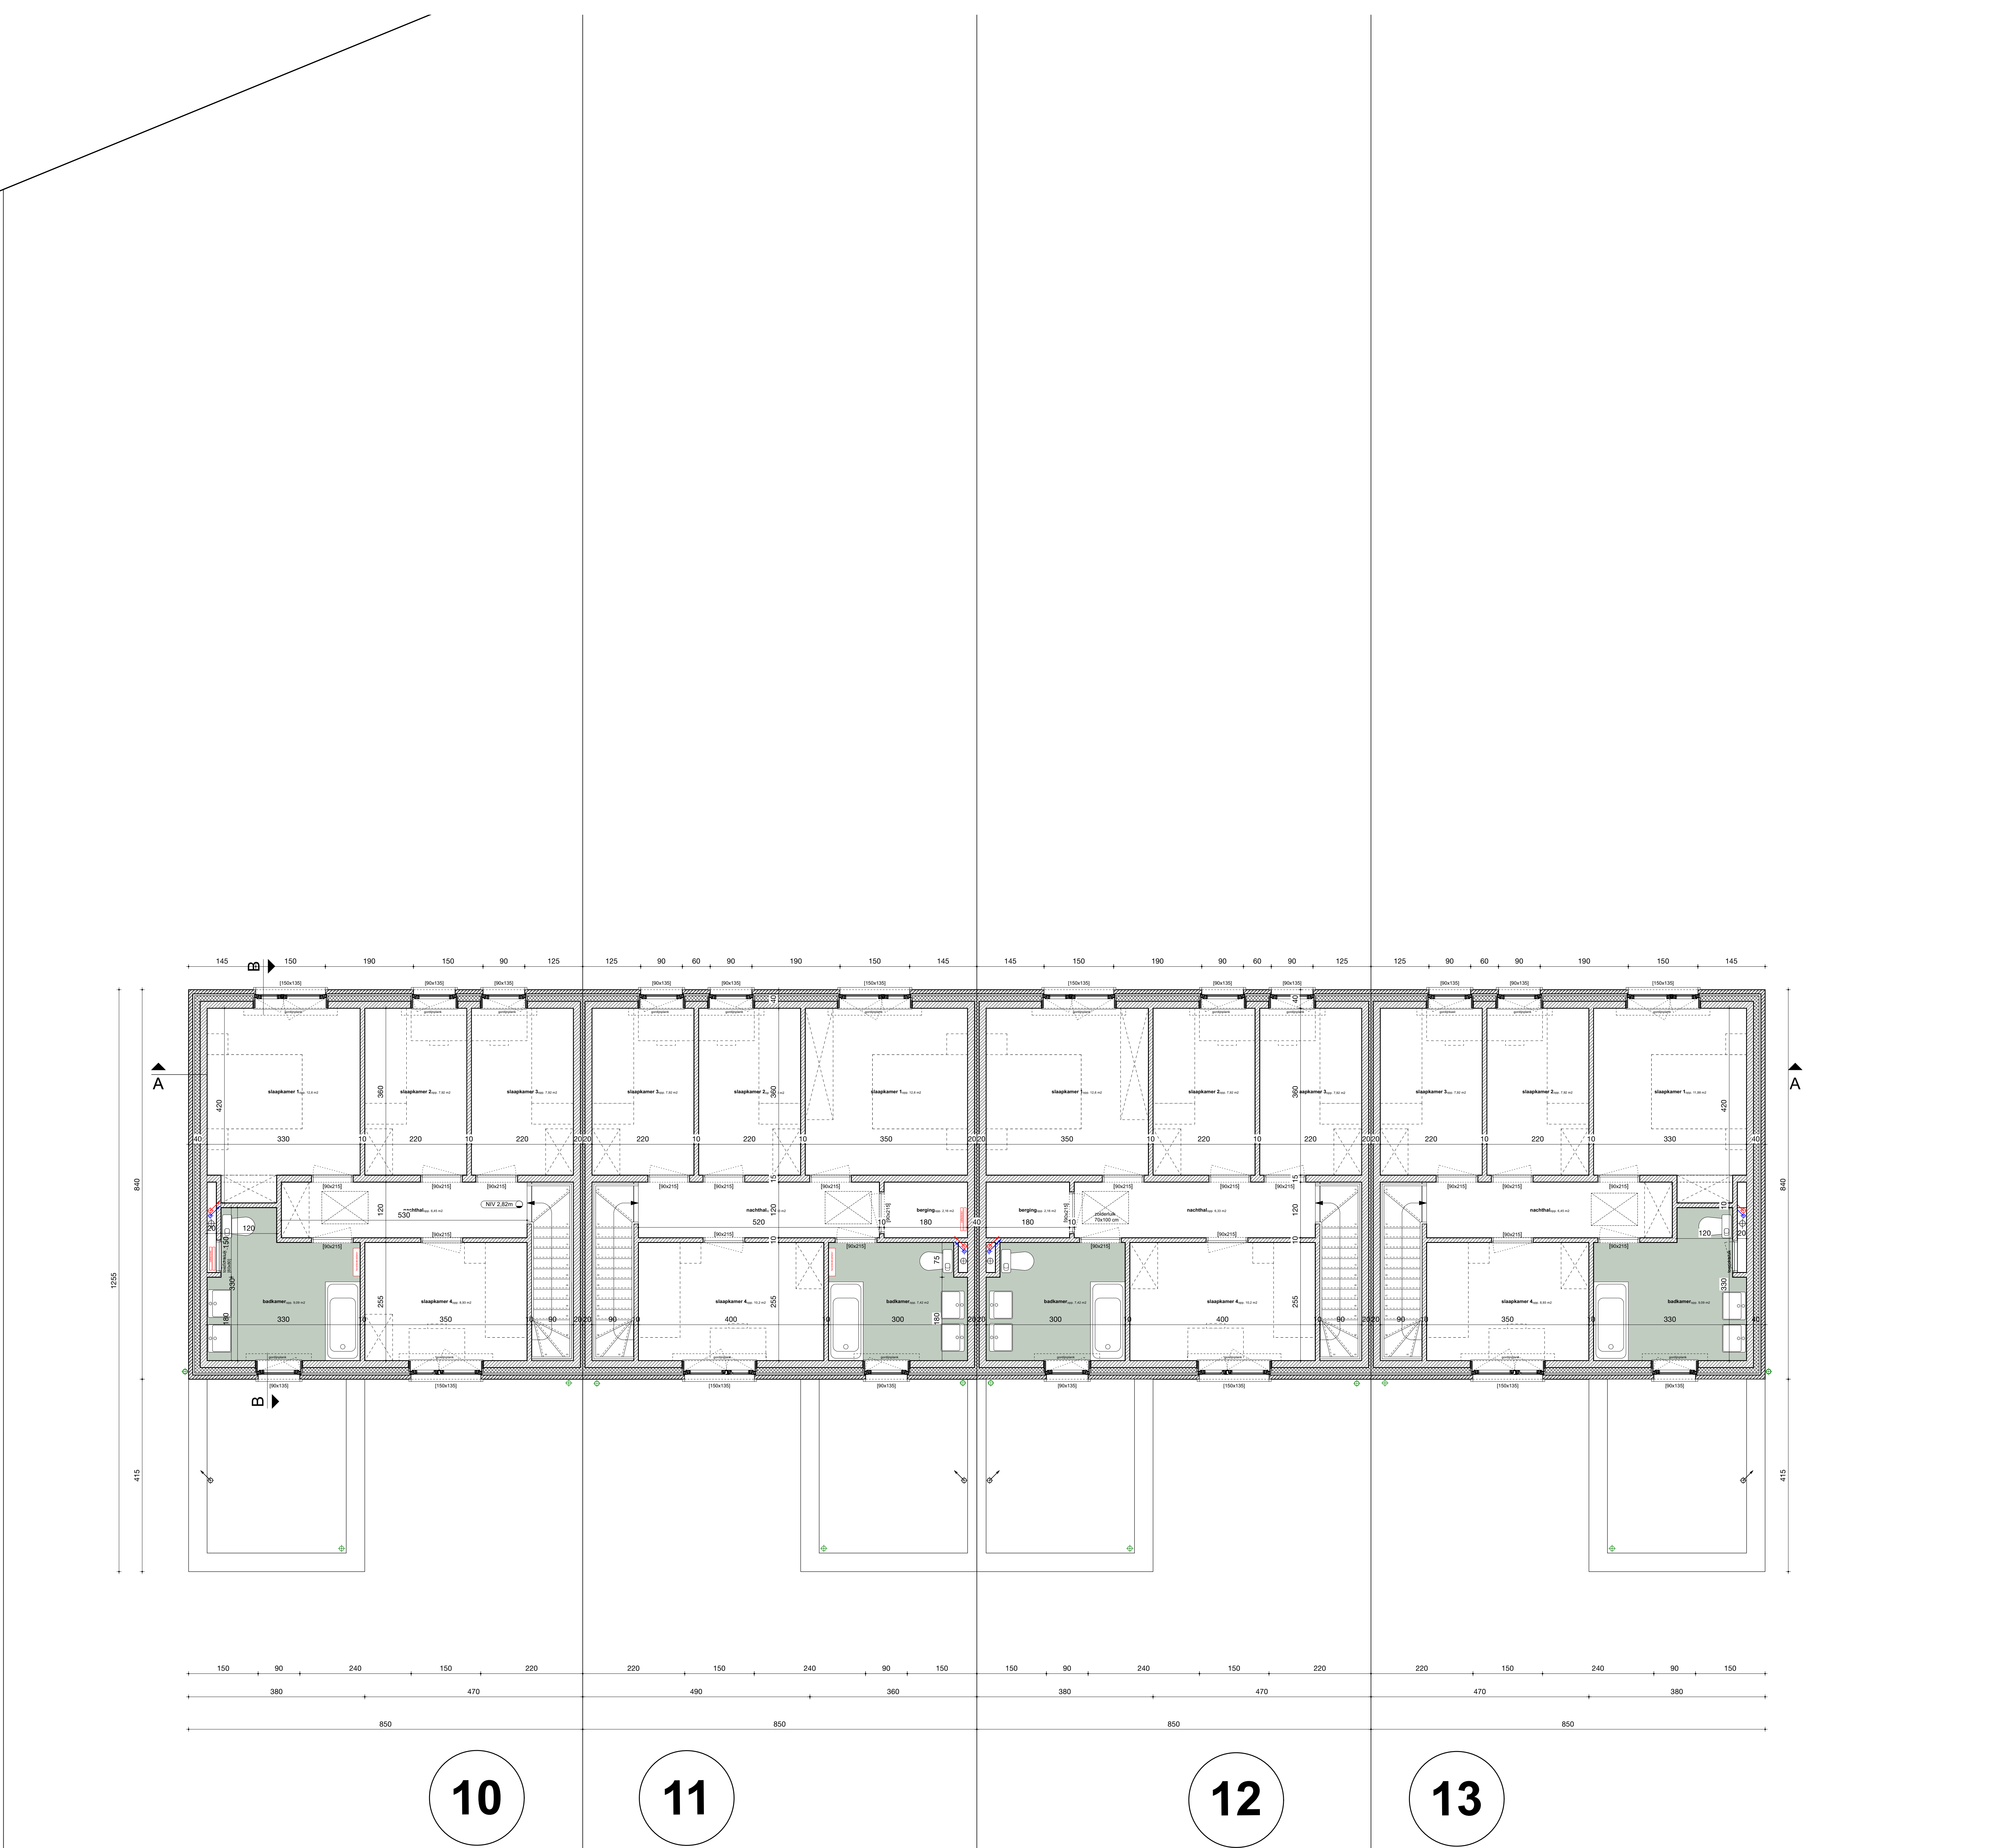



B56
137 1605

SPERRESTRAAT - AALTER LOTENHULLE
5 SENIORENWONINGEN, 4 HUURWONINGEN EN 9 KOOPWONINGEN

LIGGING	SPERRESTRAAT 9880 AALTER - LOTENHULLE	
KADASTRAAL GEREED	AALTER 566 APELPOEL DECTIE A NRS 52742	
SUBSIDIERENDE OVERHEID	VMSW	HAUTELAAN 80 BUS 54 - 1000 BRUSSEL INFO@VMSW.BE T: 02 255 45 45
OPDRACHTGEVER	DIMENSA	DE V. 4183 BAVENSTENENSTRAAT 12 B-1000 GENT T: 09 223 01 45
ONTWERPER	BURO 56 ARCHITECTEN	COUPEURE LINDS 271 B-1000 GENT INFO@BURO56.BE T: 09 241 91 27

BA [BASIS AANBESTEDING]
LOT 10-13 | GRONDPLAN VERDIEPING
REV 006

14/02/2023

SCHEM. 1/20

BA LOT 10-13_P_N_05_VERDIEPING